

VÝZVA NA PREDLOŽENIE PONUKY NA ZAKÁZKU „Čistenie a pretláčanie kanalizačného potrubia“

Podľa ustanovenia parag.117 zákona NR SR č.343/2015 Z. z. o verejnom obstarávaní a o zmene a doplnení niektorých predpisov zákonov a doplnení niektorých zákonov.

Identifikácia verejného obstarávateľa:

Názov organizácie : Akadémia ozbrojených síl generála Milana Rastislava Štefánika

Sídlo organizácie : Demänová 393, 031 19, Liptovský Mikuláš

Krajina: Slovenská republika

IČO: 37910337

1. Základná identifikácia predmetu zákazky

skrátene označenie predmetu zákazky (názov, používané označenie, typ, vzor, výkresové číslo),

„Čistenie a pretláčanie kanalizačného potrubia“

Spoločný slovník obstarávania (CPV):

- 90000000-7 - Kanalizačné služby, služby na odstraňovanie odpadu, čistenie a environmentálne služby

Druh zákazky: zákazka s nízkou hodnotou - služby

2. Špecifikácia predmetu zákazky:

Opis zákazky:

Čistenie a pretláčanie kanalizačného potrubia:

- čistenie kanalizácie DN 250 a DN 300
- odvoz odpadu na skládku
- kamerový monitoring v prípade neprechodnosti potrubia
- doprava

Požadujeme dodávku služby v tomto rozsahu:

Predpokladaná doba čistenia je cca 200 hodín.

Predpokladané množstvo vyťaženého kalu je cca 15-20 t.

Predpokladaná hodnota zákazky do: 50.000,- Eur bez DPH

3. Ďalšie požiadavky súvisiace s predmetom zákazky:

Technické, odborné a osobné požiadavky:

Uchádzač preukáže, že počas trvania realizácie zákazky, bude mať k dispozícii vozový park minimálne v tomto zložení:

- 1/ min. jedno vozidlo s odlučovačom ropných látok
- 2/ min.dva sacie bagre so sacím výkonom 9000 m³ vzduchu/hod.
- 3/ min dva sacie vozidlá
- 4/ min dva sacokanalizačné vozidlá s recykláciou vody
- 5/ min. jedno kamerové vozidlo

6/ min. jedna fréza (k odstraňovaniu inkrustov, koreňov a iných vytvrdnutých usadenín v potrubí)

Osobné požiadavky:

Uchádzač musí predložiť výpis z obchodného registra spoločnosti s predmetom činnosti:

- 1/ monitoring kanalizácie a inžinierskych sietí
- 2/ čistenie kanalizácií, studní a potokov
- 3/ nakladanie s iným ako nebezpečným odpadom
- 4/ vykonávanie prác vysokotlakovým hydrodynamickým kvapalinovým lúčom v komunálnej a priemyselnej oblasti na čistenie kanalizácií, potrubných sietí, ciest, letísk, nádrží a konštrukcií

4. Miesto a termín dodávky

Presná adresa miesta, kde má byť predmet zákazky dodaný:

- Miesto: Akadémia ozbrojených síl generála Milana Rastislava Štefánika, Demänová 393, 031 01 Liptovský Mikuláš

Materiálový funkcionár zodpovedný za prevzatie predmetu zákazky, telefónne číslo, faxové číslo, e-mailová adresa: Ing. Martina Barániová tel.: 0960422090, 0914231039, e-mail: martina.baraniova@aos.sk

V prílohe je Situácia celého areálu AOS s vyznačením:

- červené trasy - už prečistená kanalizácia,
- modré trasy - predmet zadania zákazky - nečistená kanalizácia

Predpokladaná hodnota zákazky do: 50.000,- Eur bez DPH

5. Komunikácia medzi verejným obstarávateľom a uchádzačmi alebo záujemcami

5.1 Verejný obstarávateľ v súlade s ustanovením zákona o verejnom obstarávaní určuje prostriedky elektronickej komunikácie vrátane doručovania tak, aby boli všeobecne dostupné, nediskriminačné a prepojitelné so všeobecne používanými produktmi informačných a komunikačných technológií a aby nedošlo k obmedzeniu možnosti záujemcov, alebo uchádzačov zúčastniť sa verejného obstarávania. Komunikácia sa bude uskutočňovať elektronicky spôsobom určeným funkcionalitou elektronického komunikačného nástroja eZakazky na portáli www.ezakazky.sk,

5.2 Za doručenie Žiadosti o súťažné podklady / Žiadosti o účasť (prejav vôle záujemcu sa zúčastniť zákazky) sa považuje vyžiadanie súťažných podkladov prostredníctvom elektronického nástroja eZakazky na portáli www.ezakazky.sk v konkrétnej zákazke.

5.3 V prípade uplatnenia inštitútu Žiadosti o vysvetlenie informácií potrebných na vypracovanie ponuky zo strany záujemcu či uchádzača musí byť Žiadosť o vysvetlenie doručená verejnému obstarávateľovi prostredníctvom elektronického nástroja eZakazky na portáli www.ezakazky.sk.

5.4 Vybavenie Žiadosti bude verejný obstarávateľ odosielať/doručovať do elektronického konta záujemcu (záujemcov) uchádzača (uchádzačov) na portáli www.ezakazky.sk.

5.5 Momentom doručenia akéhokoľvek dokumentu (vrátane Oznámenia o výsledku verejného obstarávania, vylúčenia uchádzača pre nesplnenie podmienok účasti, alebo vylúčenia ponuky) resp. informácie pre účely elektronickej komunikácie sa rozumie moment odoslania dokumentu resp. informácie prostredníctvom elektronického nástroja eZakazky na portál www.ezakazky.sk, ktoré sa nachádzajú okamžite v dispozičnej sfére verejného obstarávateľa, alebo záujemcu/uchádzača.

5.6 Jazykom dorozumievania v tomto postupe zadávania zákazky je štátny jazyk Slovenskej republiky, t. j. slovenský jazyk.

6. Podmienky účasti:



Uchádzač, alebo záujemca nie je povinný predkladať doklad na oprávnenie podnikat' v súvislosti s predmetom zákazky. Verejný obstarávateľ je oprávnený použiť údaje z informačných systémov verejnej správy.

7. Ďalšie informácie verejného obstarávateľa

- pracovná doba verejného obstarávateľa pre postup tohto verejného obstarávania je od 07.00 hod. do 12.00 hod.,

8. Dátum, miesto a čas: Lehota na predkladanie ponúk je stanovená do: **16. 09. 2020, 10:00 hod.** Ponuku doručte v lehote na predkladanie ponúk do elektronického systému www.ezakazky.sk do zákazky „**Čistenie a pretláčanie kanalizačného potrubia**“.

Dokumenty k ponuke a Návrh na plnenie kritérií vložte do systému v záložke Ponuka. Pre odoslanie kliknite na Odoslať ponuku.

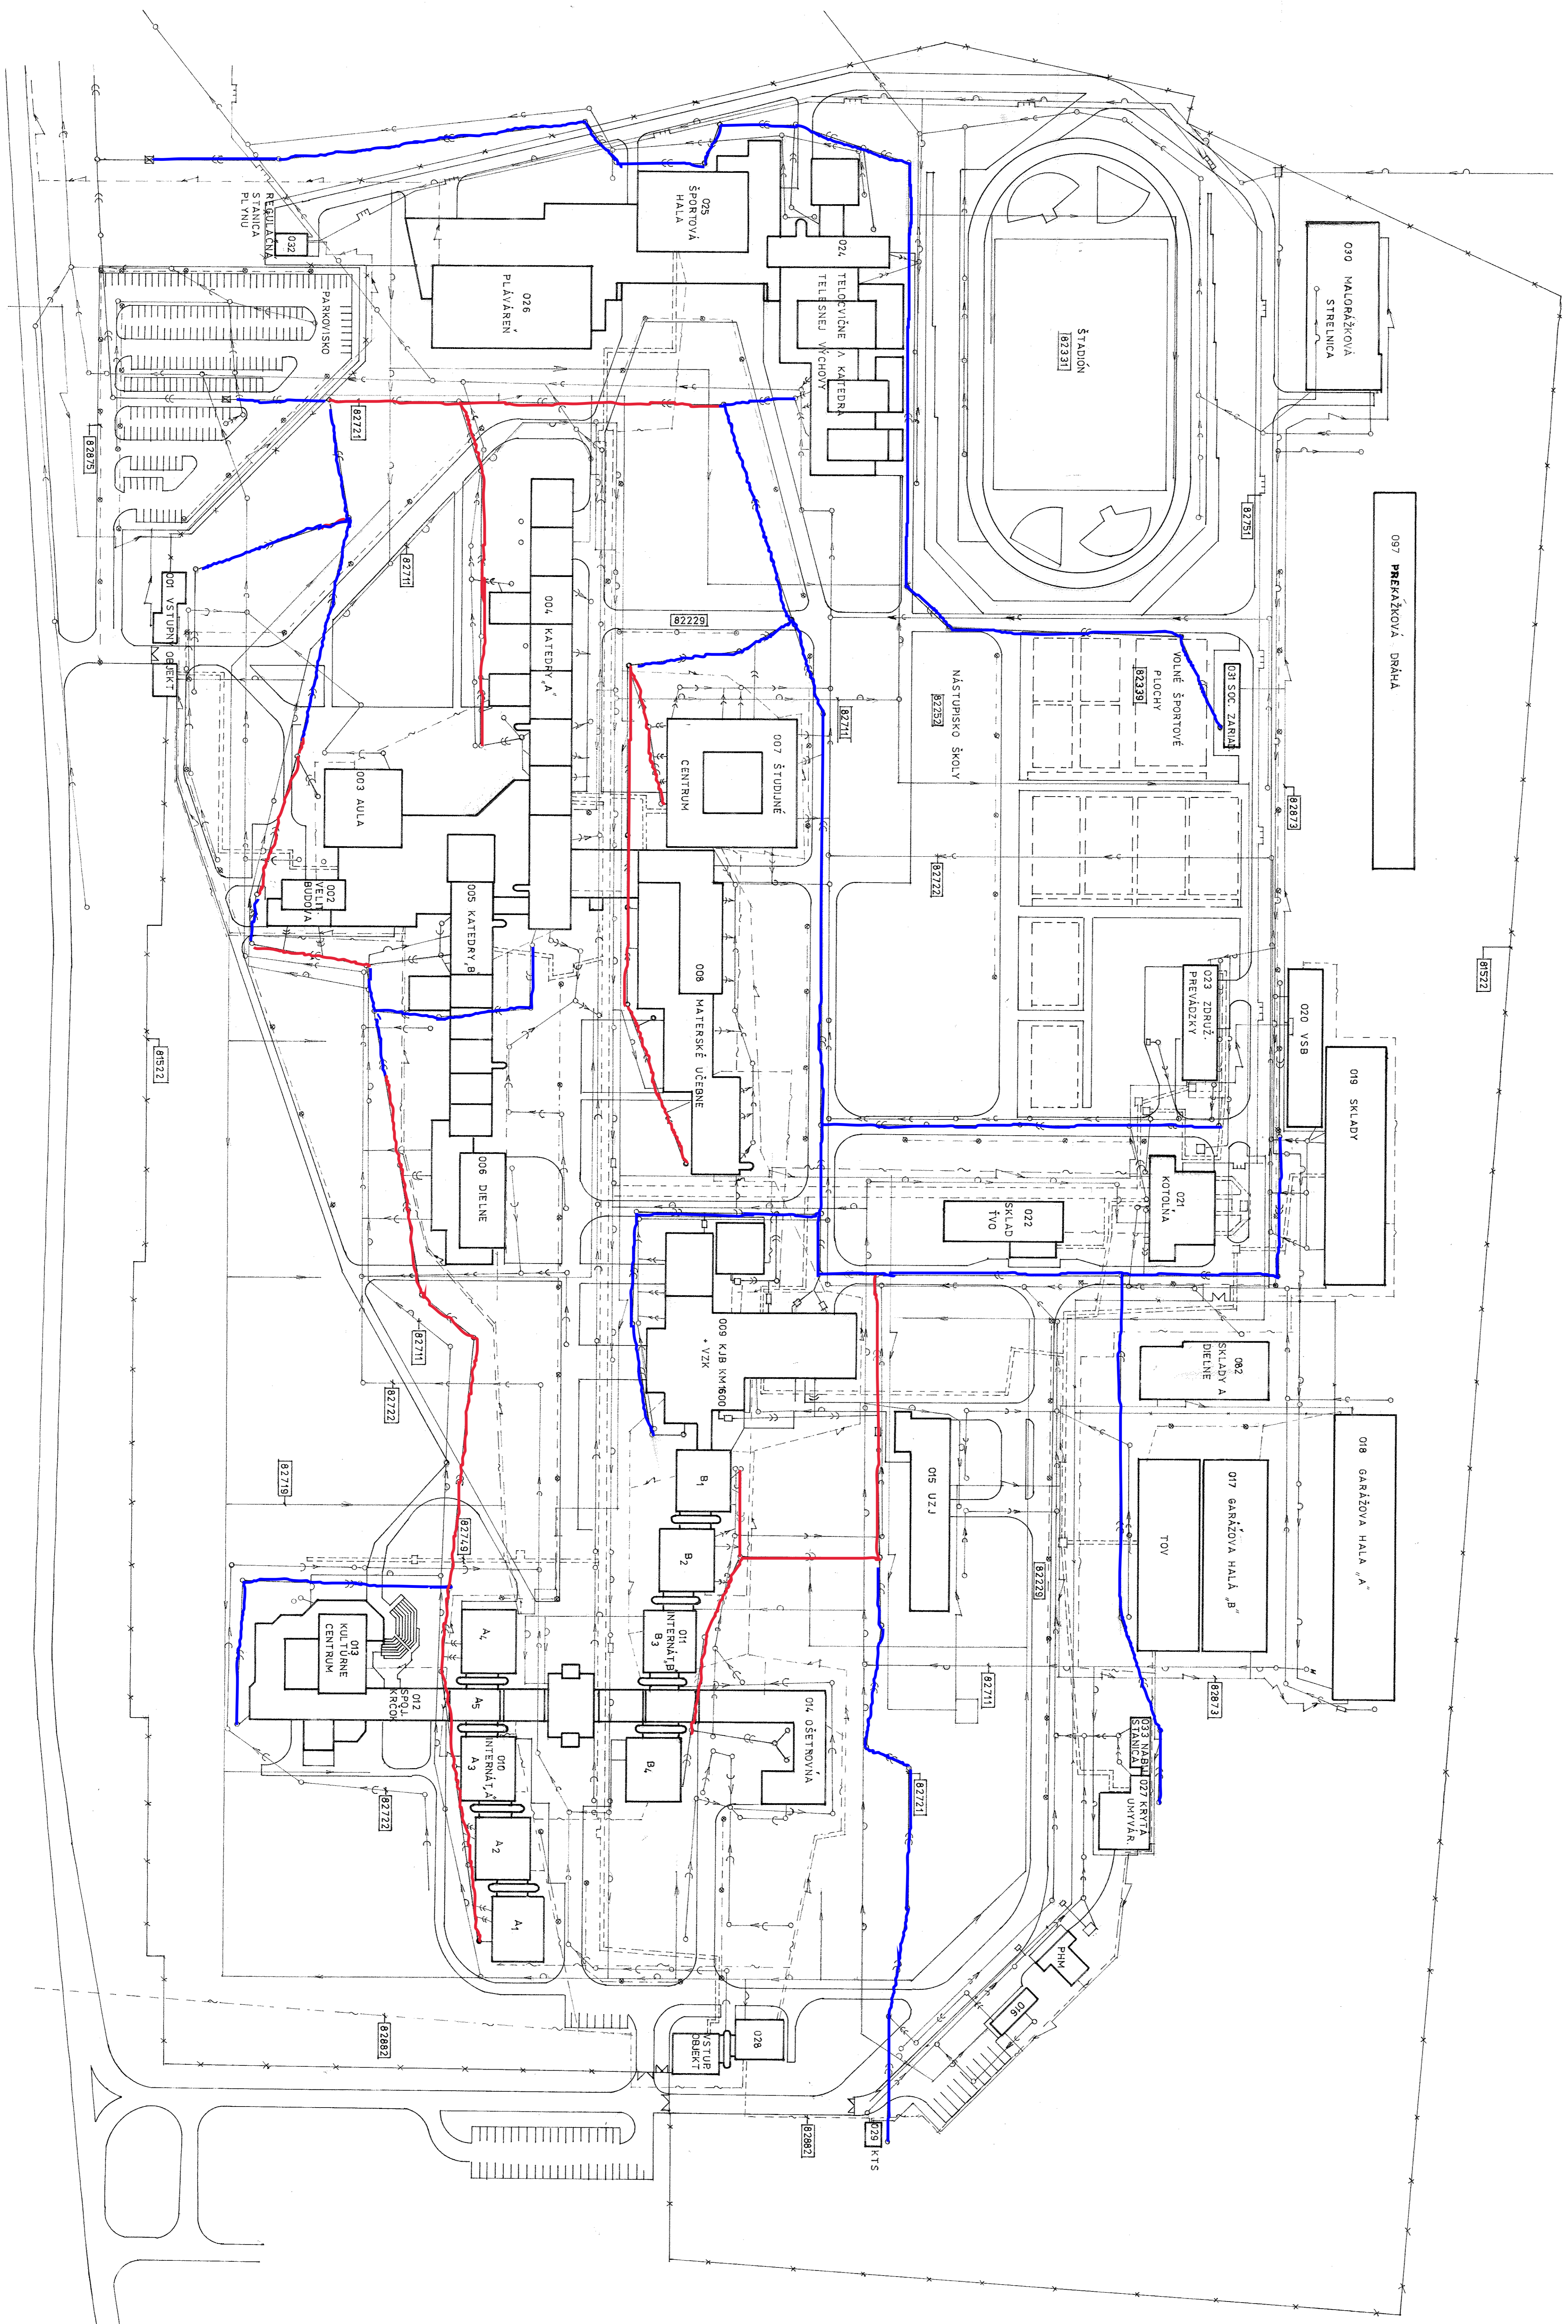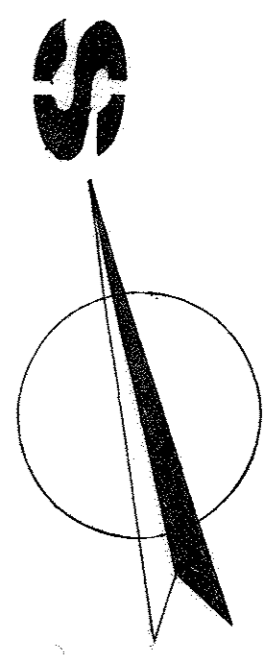

INŽINIERSKE SIETE

- KANALIZÁČIA SPLAŠKOVÁ – 82721
- KANALIZÁČIA DAŽDOVÁ – 82722
- VODOVOD – 82711
- PLYNOVÁ VODOVOD – 82719
- KÁBELOVÝ ROZVOD – 82873
- VERJENÉ OSVETLENIE – 82875
- OPLOTENIE – 81522
- KANÁL ÚK – 82749
- PLYNOVÁ PRÍPOJKA – 82751
- KÁBEL. ROZVOD SLABOPRŮD – 82882

LEGENDA

POŘ. ČÍSLO	JKSO	NÁZOV	POZNÁMKA
1	001	80169	VSTUPNÝ OBJEKT
2	002	80161	VELITELSKÁ BUDOVA
3	003	80135	AULA
4	004	80135	KATEGORIE „A“
5	005	80135	KATEGORIE „B“
6	006	80136	DEJNE
7	007	80137	ŠTUDIÓNE CENTRUM
8	008	80136	MATERSKÉ UČEBNE
9	009	80164	K.B. KM 1600 - VZK
10	010	80174	INTERNÁT „A“
11	011	80174	INTERNÁT „B“
12	012	80174	SPRÁVACÍ KRÍŽOK
13	013	80149	KULTÓRNE ZARIADENIA
14	014	80112	OŠETROVNÁ
15	015	80139	VZJ
16	016	81225	PHM
17	017	81263	GARAZE „B“ - TOV
18	018	81153	GARAZOVÁ HALLA „A“
19	019	81273	SKLADY VSB
20	020	81261	DEJNE VSB
21	021	81221	KOTOLNA
22	022	81278	SKLAD TIVO
23	023	81279	ZBUDOVENÉ PŘEVÁDZKY
24	024	80151	TELOCVIČNÉ A KATEGORIA TELOVÝCH.
25	025	80159	ŠPORTOVÁ HALLA
26	026	80154	KRYTÁ PLAVÁREŇ
27	027	81268	KRYTÁ UKRYTIEŠ VÝZDDEL.
28	028	80165	VSTUPNÝ OBJEKT
29	029	81235	KTS
30	030	82336	MAJORIŽOVÁ STRELNICA
31	031	80711	SOCIAL. ZABUD. ŠPORTOVISK
32	032	81222	REGULAČNÁ STANICA
82	082	81953	SKLADY A DEJNE

MIŠŤKOVA	PROJEKTOVANÉ	KONSTRUKOVANÉ	ROBŠŤAVANÉ
BLAŽEK	ELIÁŠEK	BLAŽEK	SPRÁVACI ÚRAD
PROJEKTANT	PROJEKTANT	PROJEKTANT	PROJEKTANT
INŽINIER VOJENSKEJ UBYTOVACIA SPRÁVA B. BYSTRICA			
ZÁKON	UPLNENIE	OKT 97	
OBJEKT	AREÁL VVTŠ DEMÁNOVA		
Č. ZÁK.			
Č. VÝBEHU			
1/1000			

CELKOVÁ SITUÁČIA STAVBY INŽ. SIETE